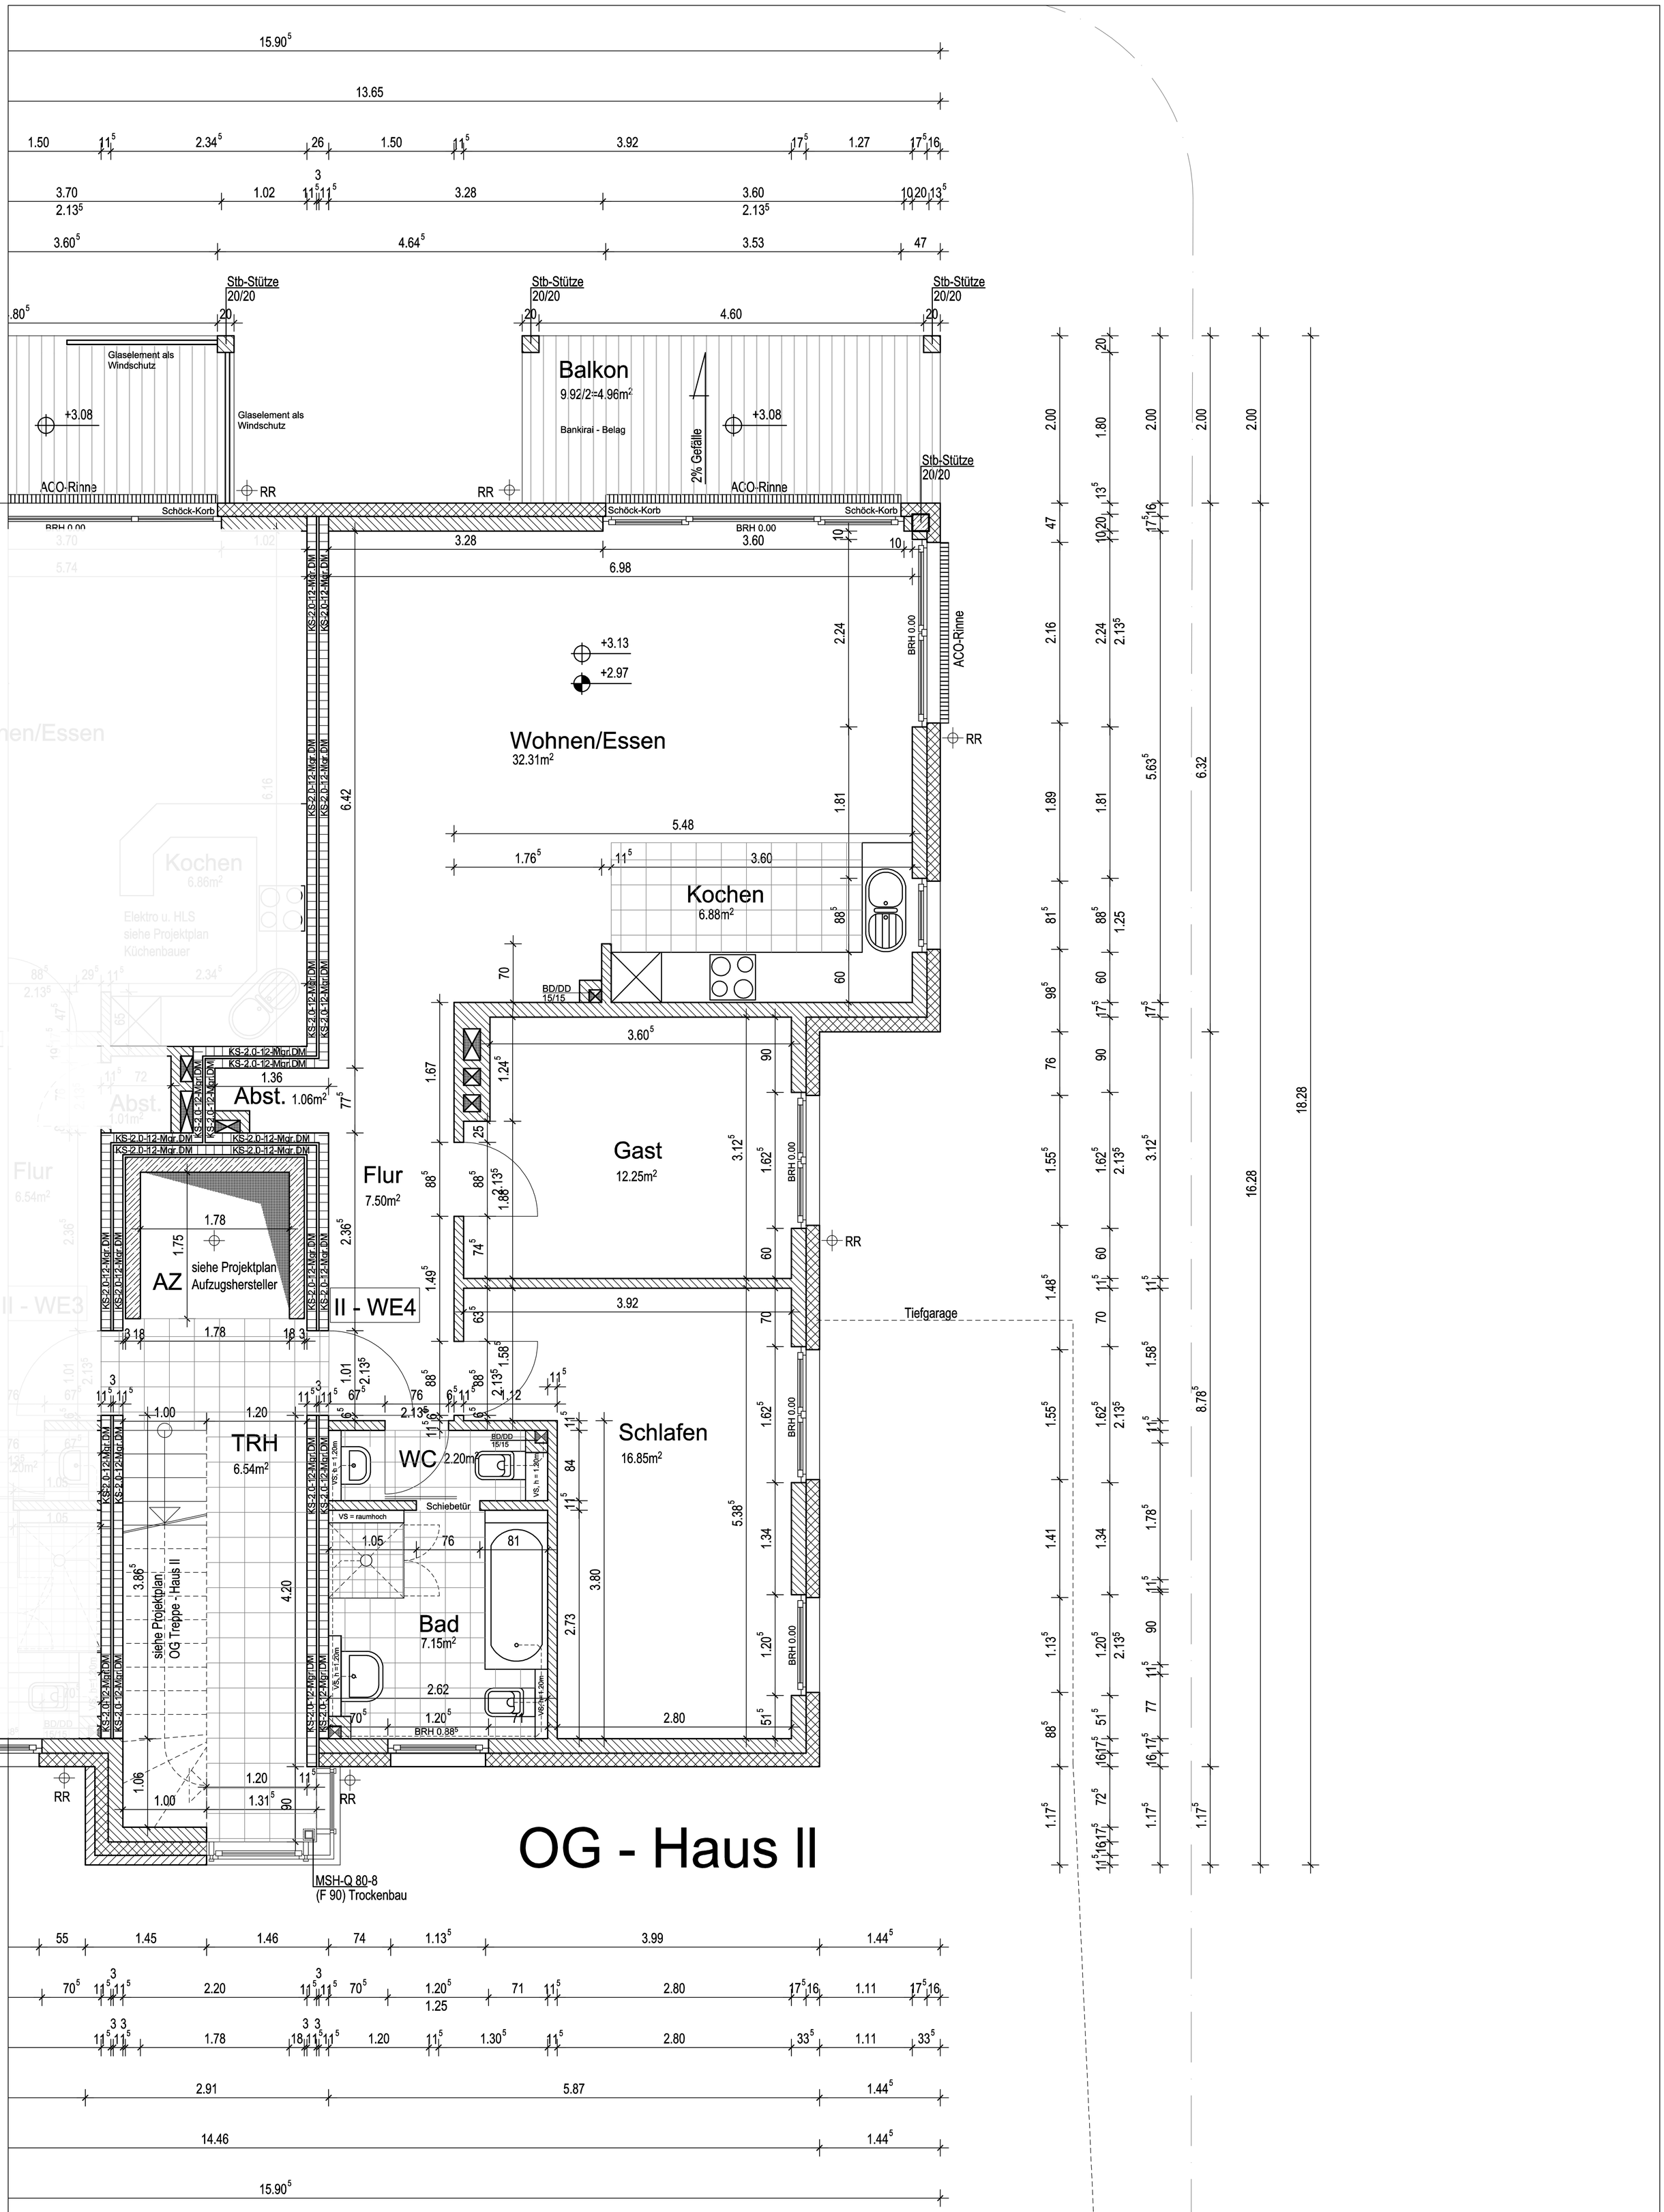

ERWERBER - -	STEMPEL - DATUM - UNTERSCHRIFT	GEZEICHNET br DATUM 28.02.12 MAZSTAB 1:50	PROJEKT Disselbrede 1a - Haus II PLAN Obergeschoss - Haus II	PPG ARCHITEKT Planung und Projektentwicklungs GmbH Dipl.- Ing. Architekt Bernd Eickhoff Fon: 0251- 418310 Fax: 0251- 4183141 mail: info@ppg-gmbh.de www.ppg-gmbh.de Joseph-König-Str. 33 48147 Münster BAUHERR MR Wohnungsbau GmbH Zum Stroothof 4-6 49509 Recke